




Čelní pohled

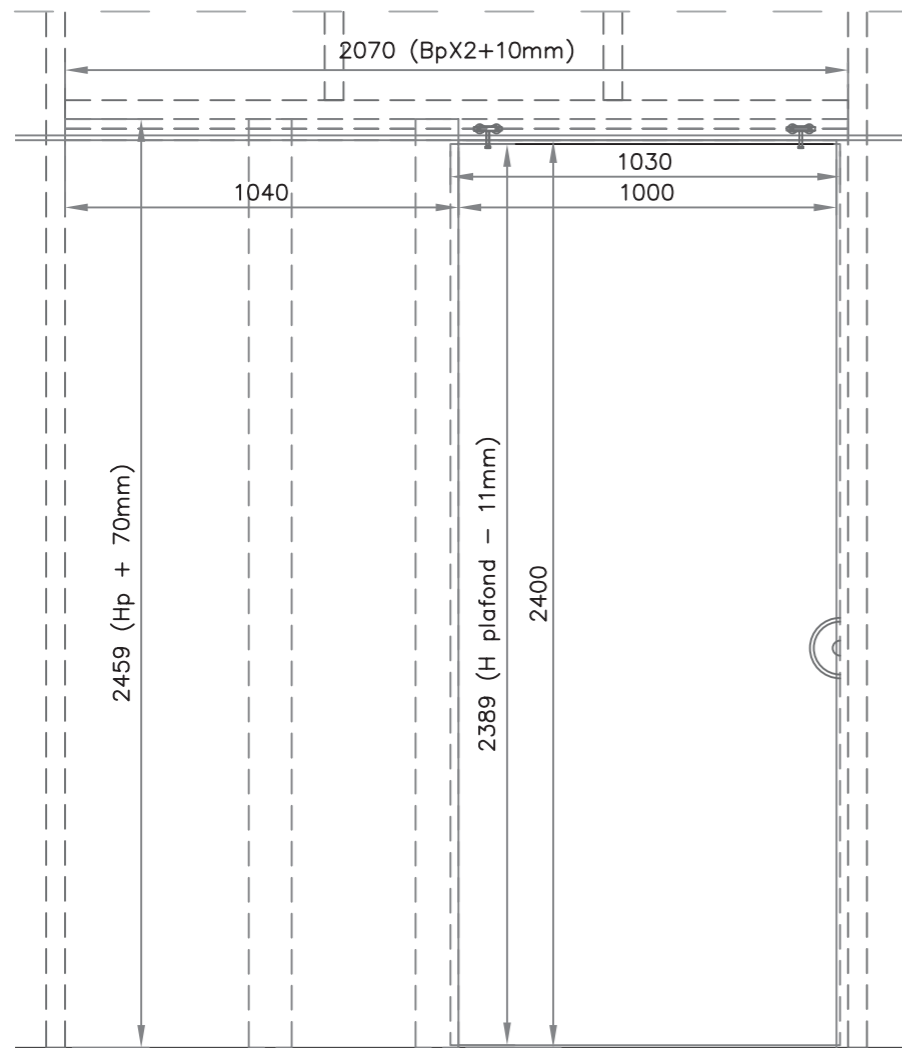

Vertikální řez

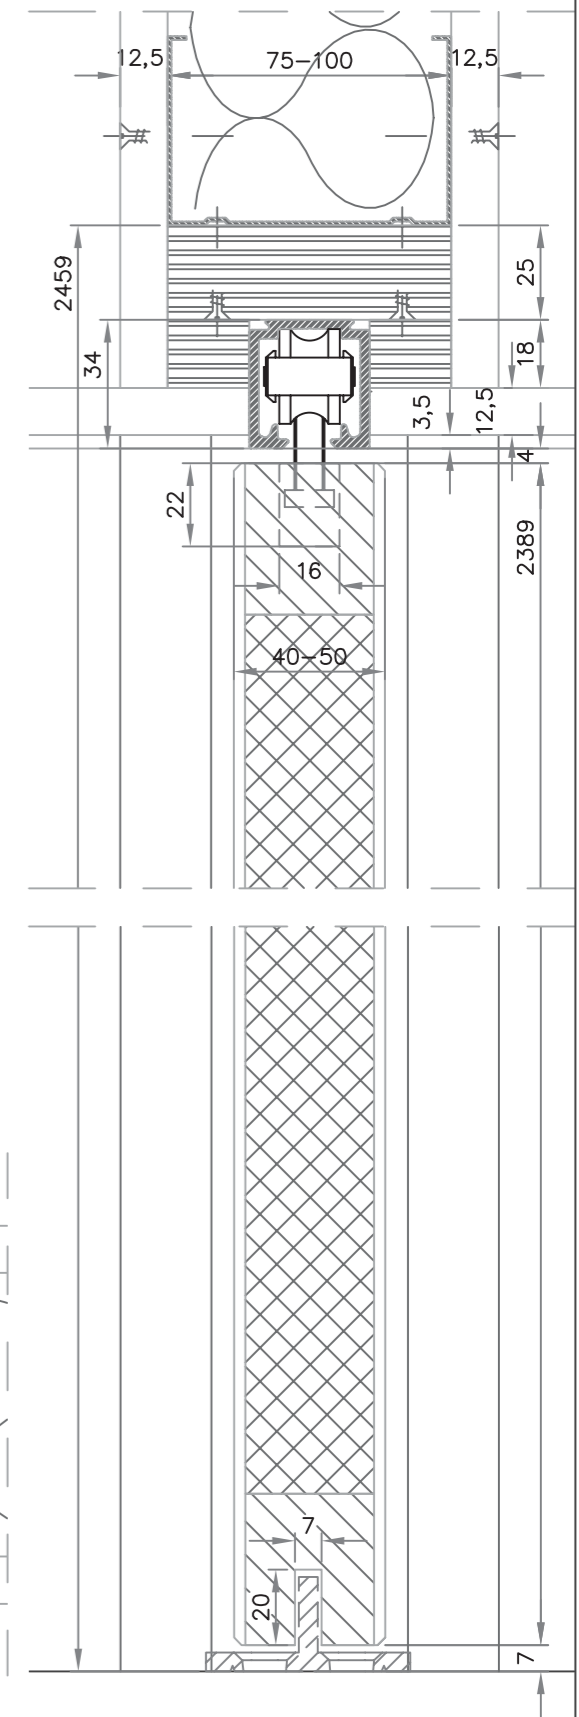

Horizontální řez

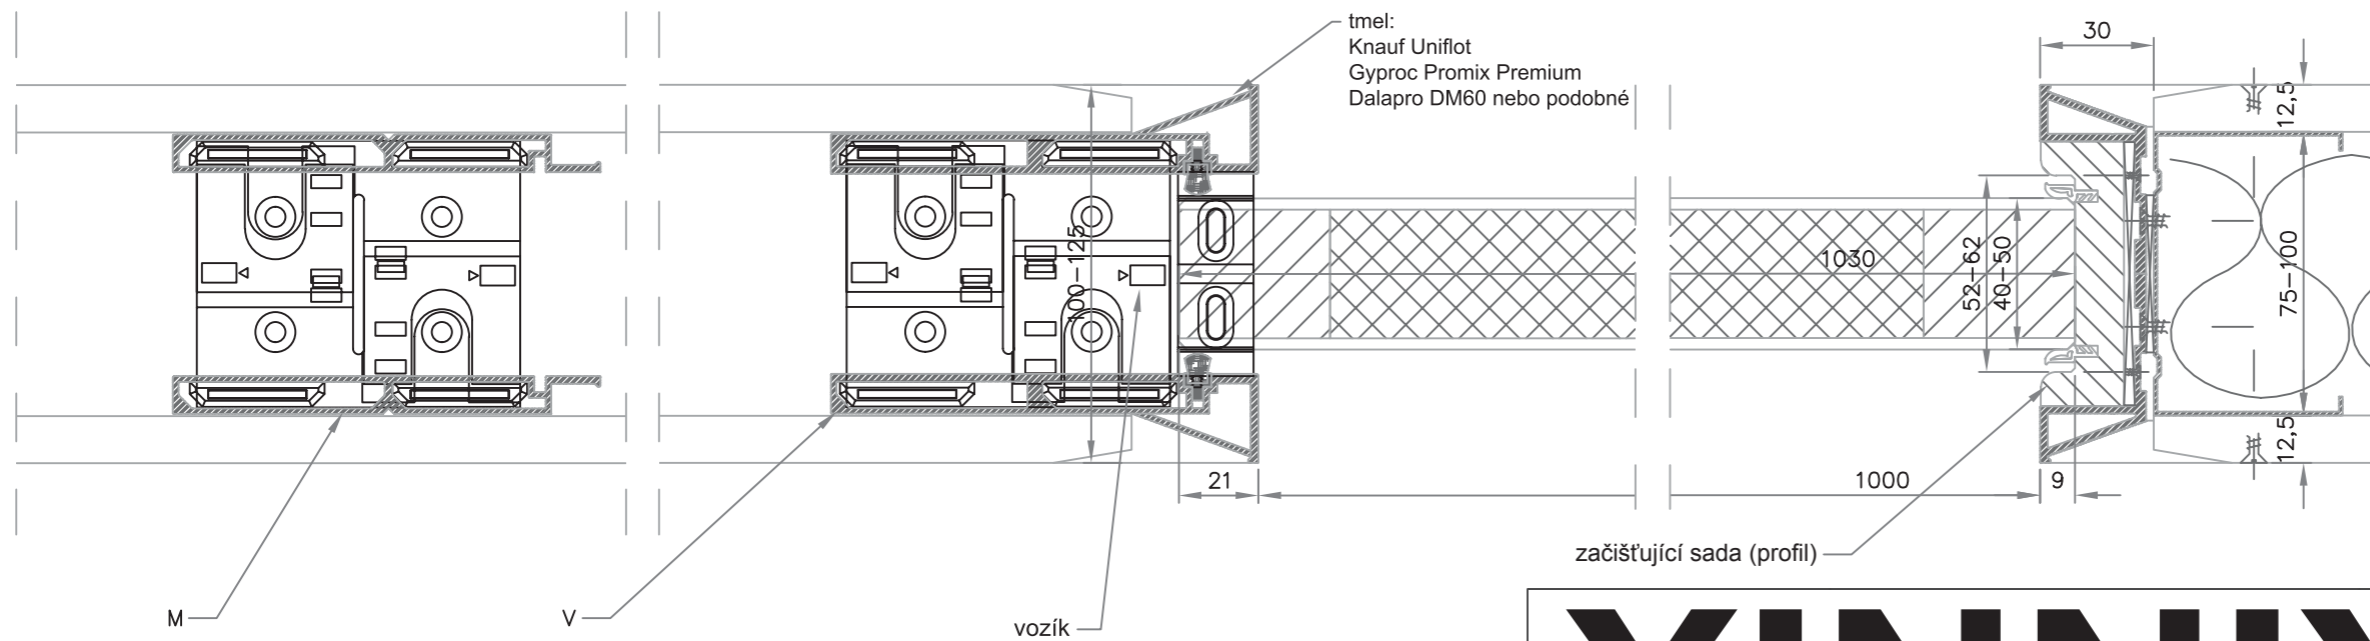

XINNIX

X5

JEDNOKŘÍDLÉ DVEŘE / ZAČÍŠTĚNÍ PURE / 1 PLÁŠŤ